



НАЗИВ ИНВЕСТИТОРА: КУЛТУРНИ ЦЕНТАР БЕОГРАДА Кнез Михајлова улица 6, Београд	
НАЗИВ ОБЈЕКА: КУЛТУРНИ ЦЕНТАР БЕОГРАДА Кнез Михајлова улица 6, Београд	
НАЗИВ ЦРТЕЖА: ОСНОВА СУТЕРЕНА ПОСТОЈЕЊЕ	БРОЈ ЦРТЕЖА: P1

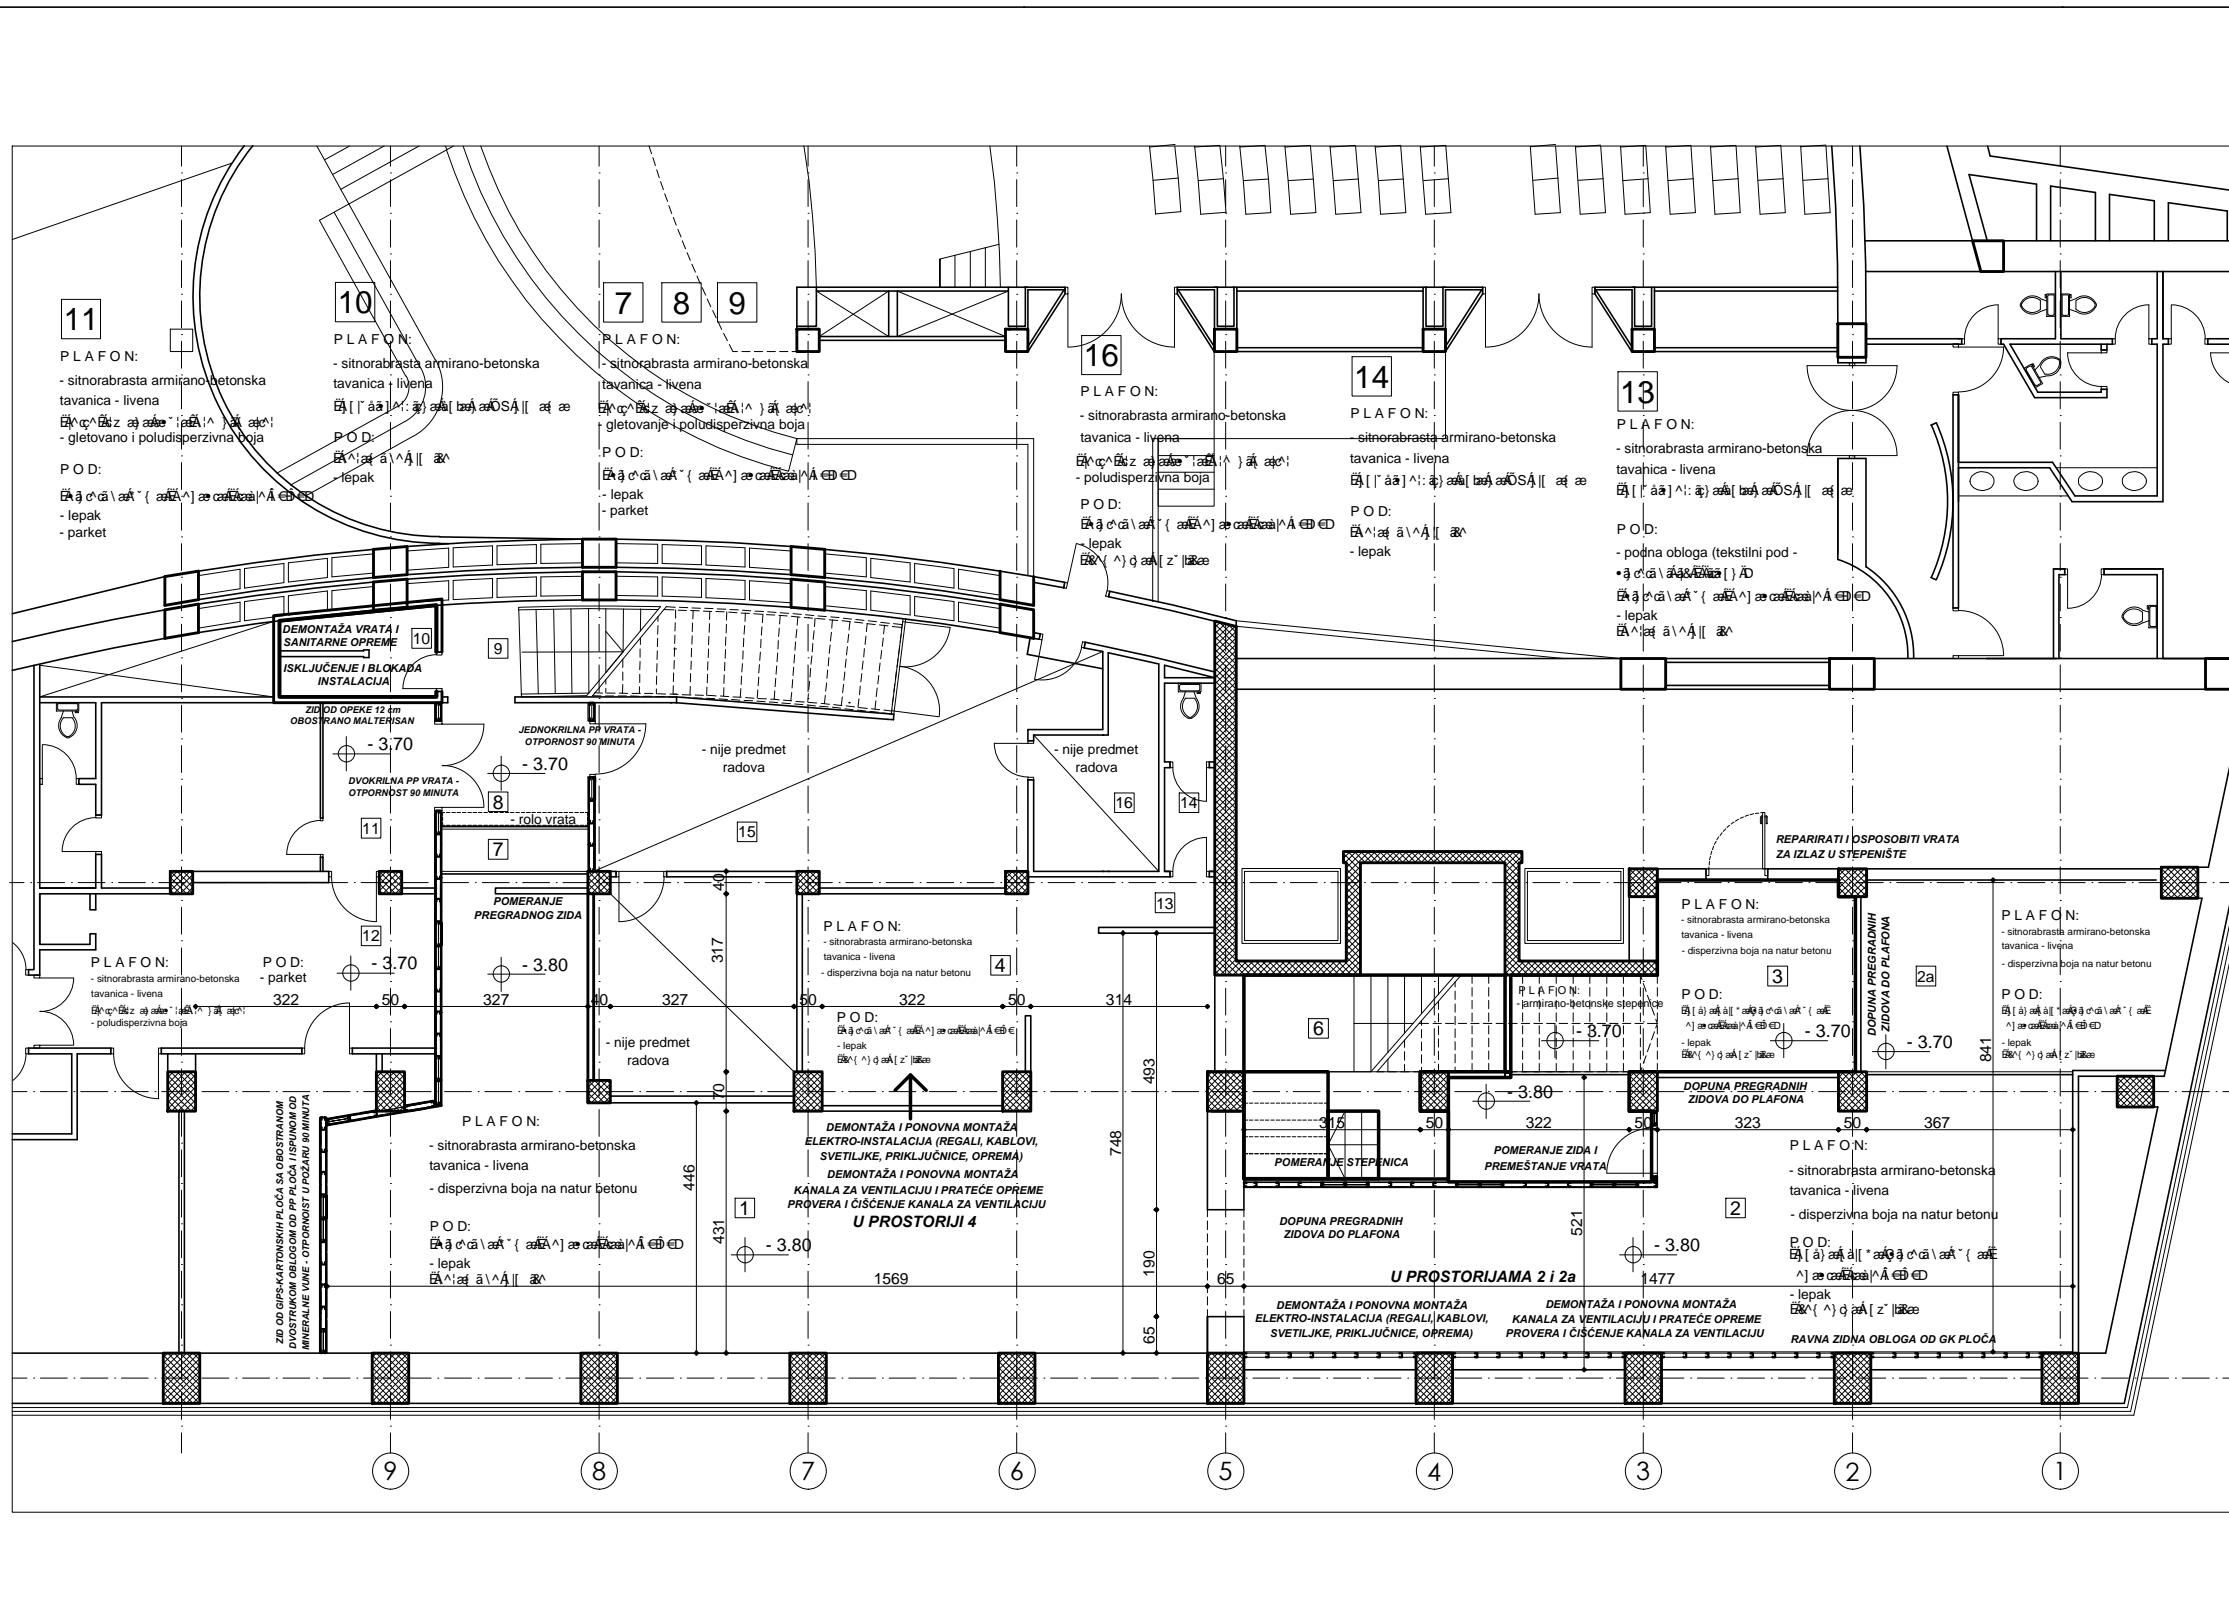

НАЗИВ ИНВЕСТИТОРА: КУЛТУРНИ ЦЕНТАР БЕОГРАДА Кнез Михајлова улица 6, Београд	НАЗИВ ОБЈЕКА: КУЛТУРНИ ЦЕНТАР БЕОГРАДА Кнез Михајлова улица 6, Београд	НАЗИВ ЦРТЕЖА: ОСНОВА СУТЕРЕНА ОБНОВЉЕНО	БРОЈ ЦРТЕЖА: N1
---	--	---	--------------------

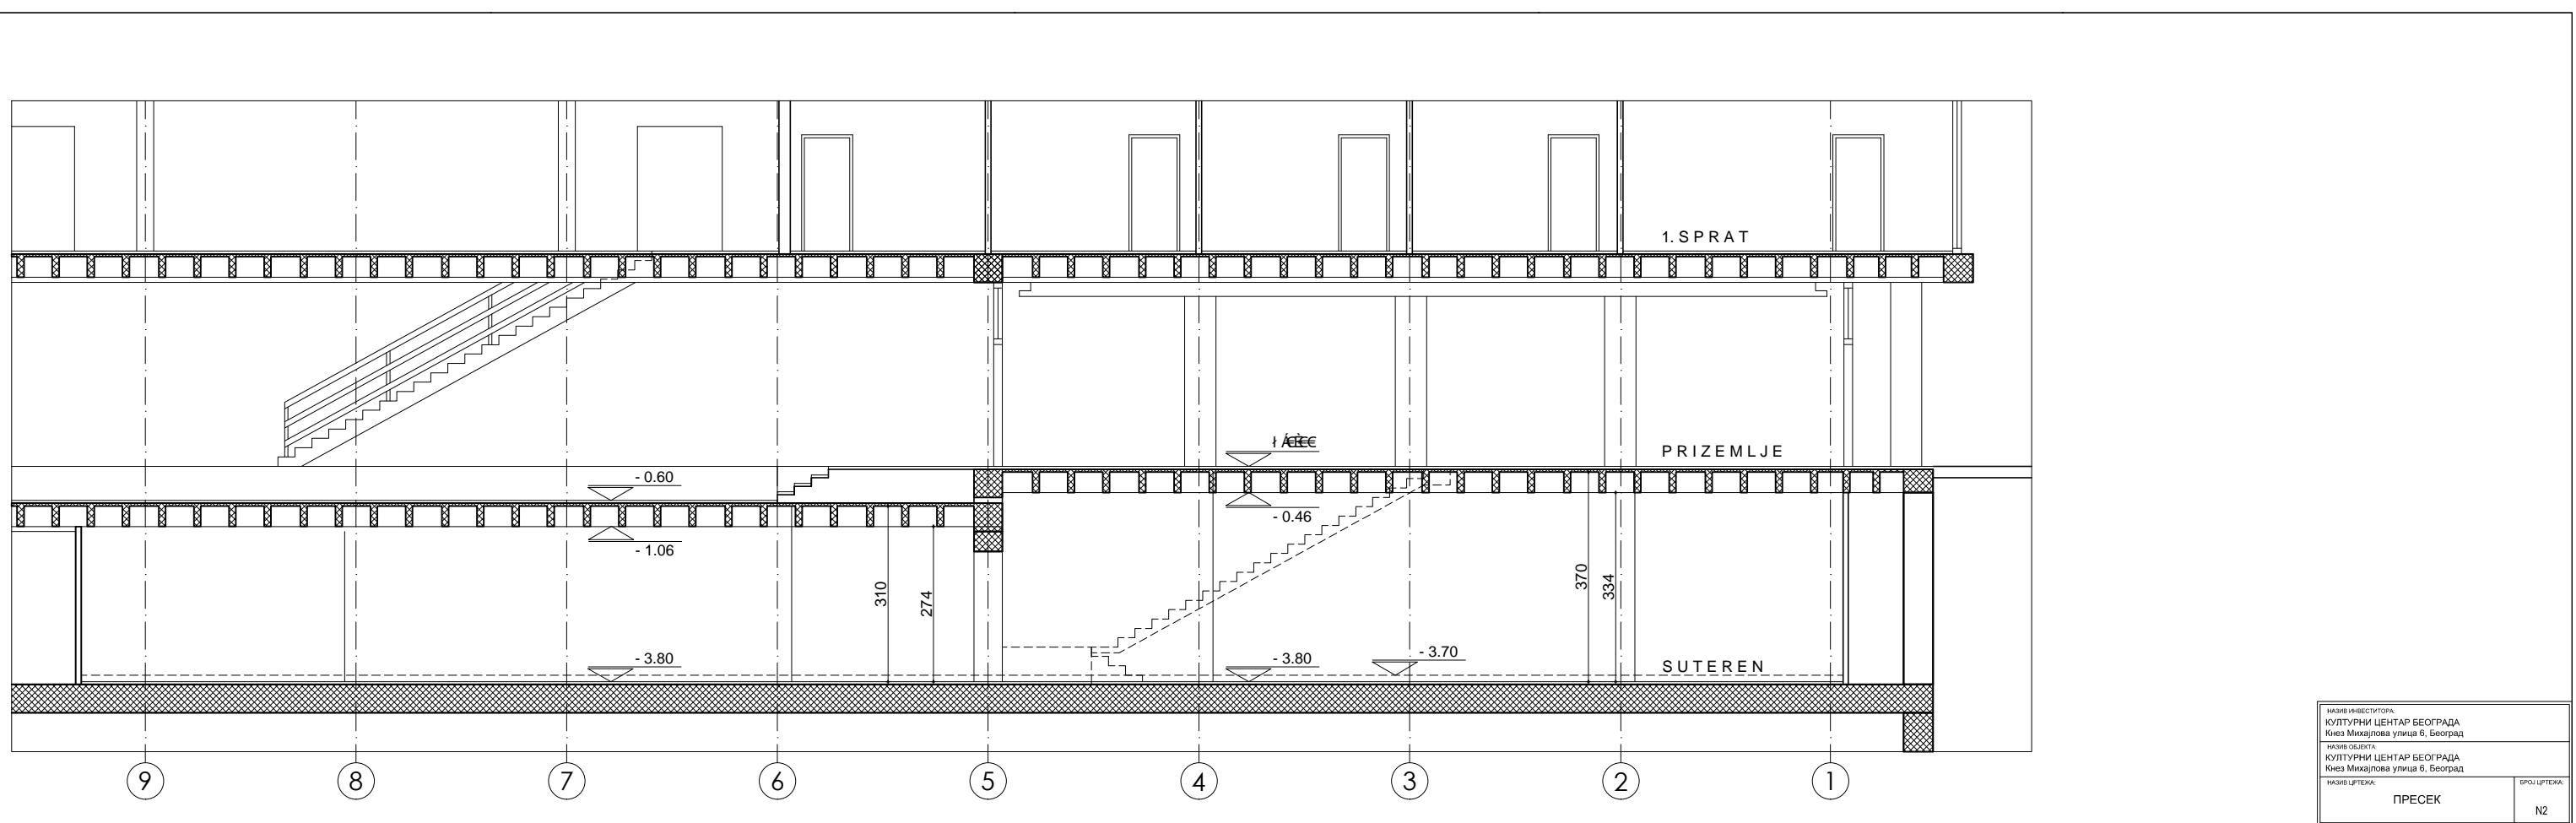

НАЗИВ/РЕАЛИЈАЦИЈА:
КУЛТУРНИ ЦЕНТАР БЕОГРАДА
Кнез Михајлова улица 6, Београд

НАЗИВ ОБјЕКТА:
КУЛТУРНИ ЦЕНТАР БЕОГРАДА
Кнез Михајлова улица 6, Београд

НАЗИВ ЧРТЕЖА:
ПРЕСЕК

БРОЈ ЧРТЕЖА:
N2